



EUCENTRE

European Centre for Training and Research in Earthquake Engineering

FONDAZIONE EUCENTRE

Via Adolfo Ferrata 1, 27100 - Pavia

Tel.: 0382 5169811 - Fax: 0382 529131

Sito web: www.eucentre.it - Mail: info@eucentre.it

OGGETTO:


**PROGETTO DEL NUOVO LABORATORIO
EUCENTRE 3**

CONTENUTO:



TAVOLE DI PROGETTO


DATA:

06/10/2015


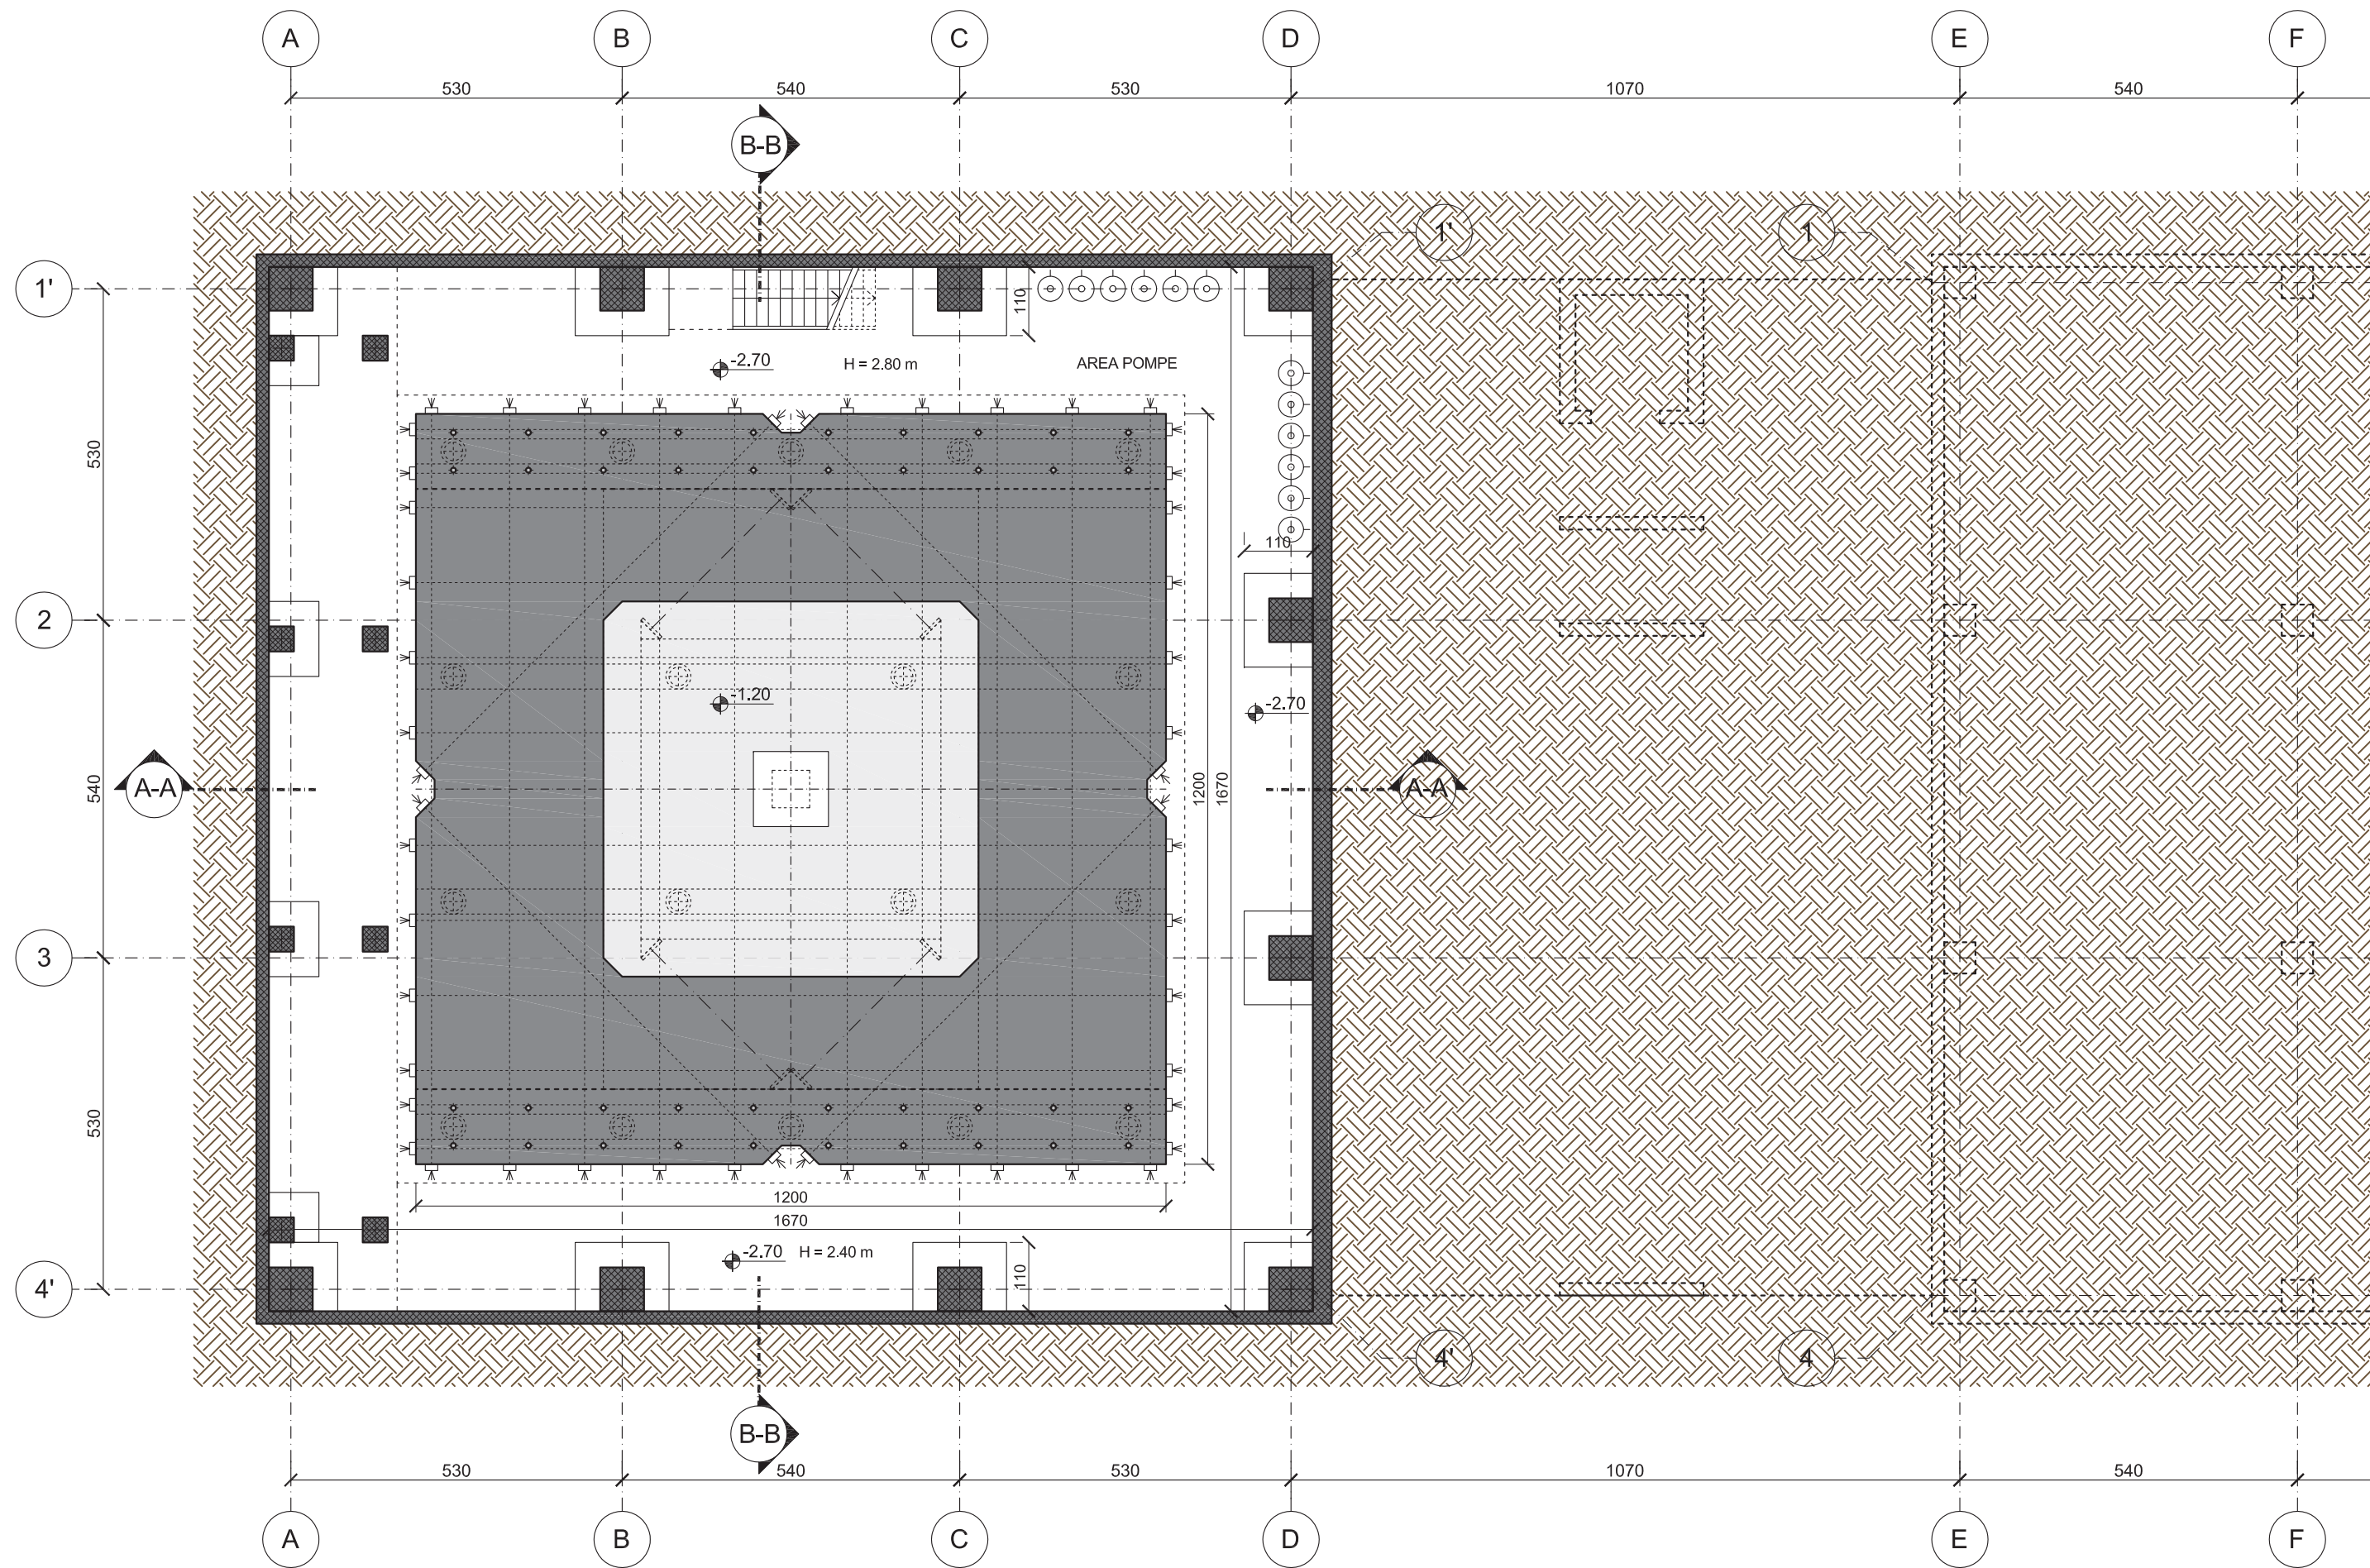



PIANTA PIANO INTERRATO
Scala 1:100

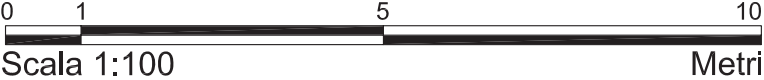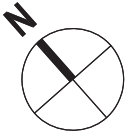

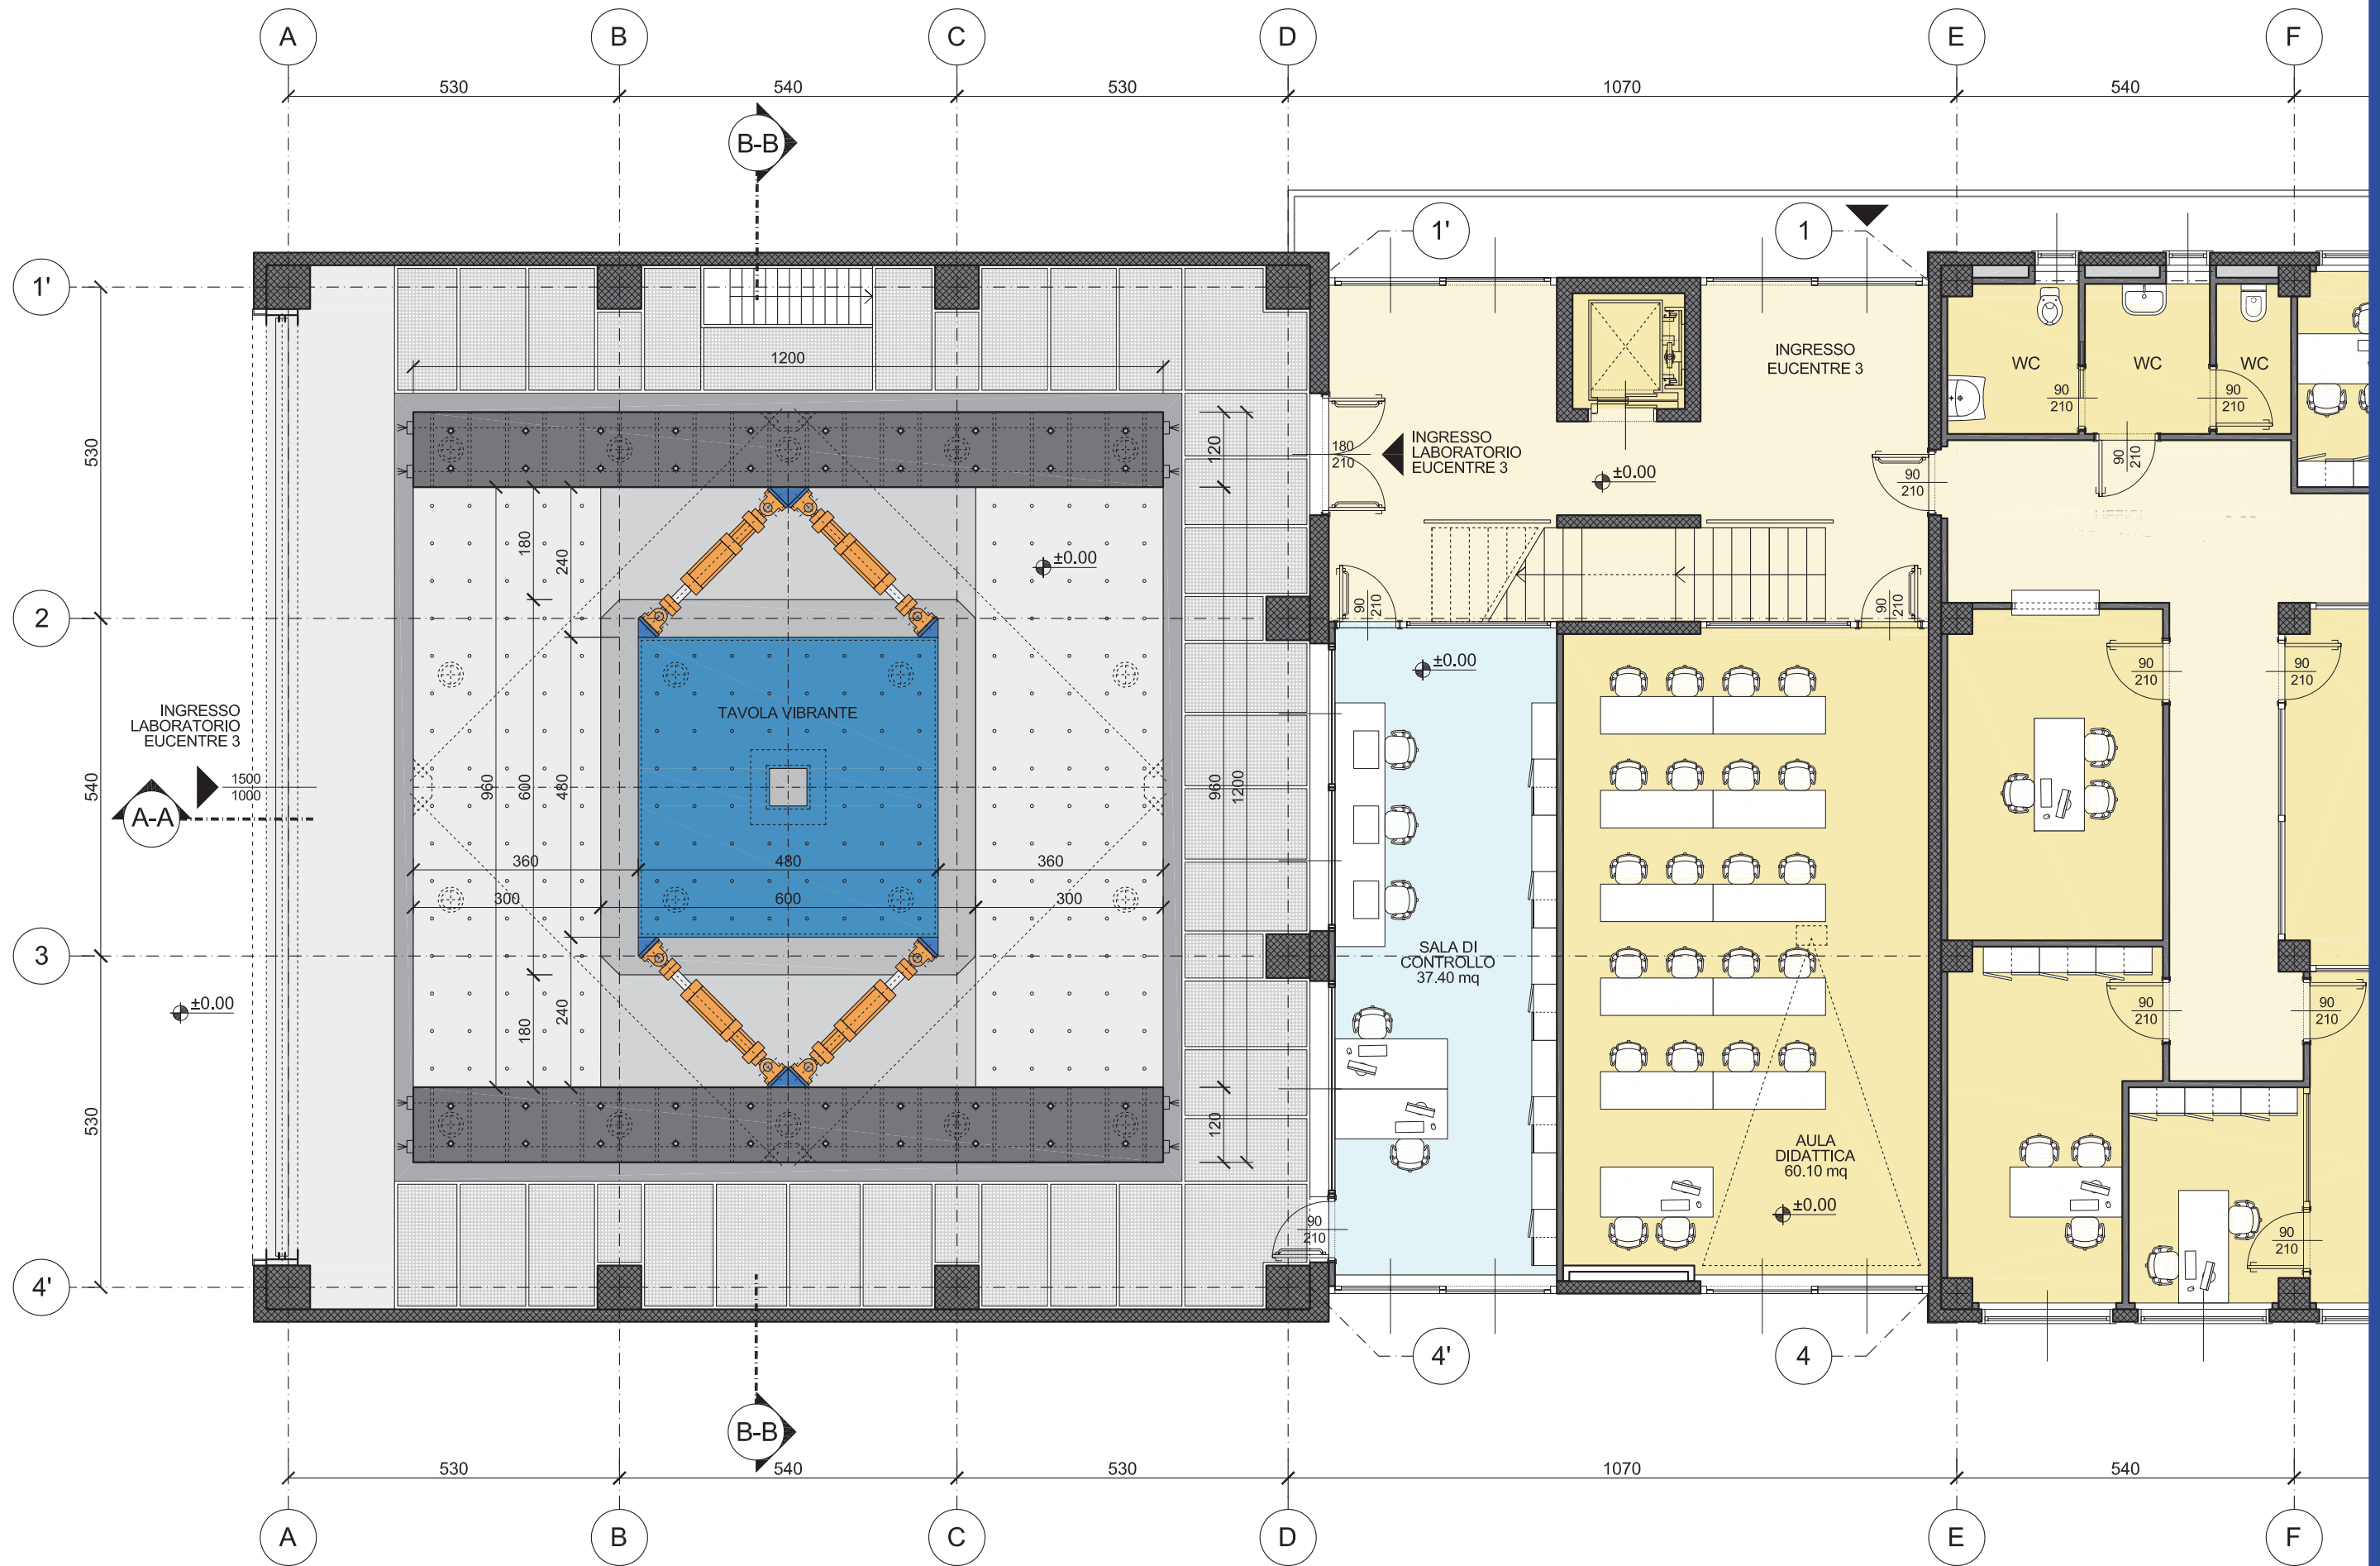


PIANTA PIANO TERRA
Scala 1:100

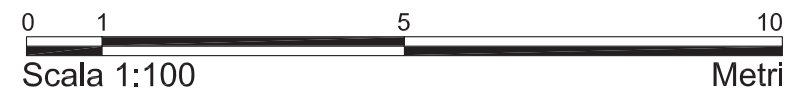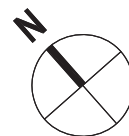

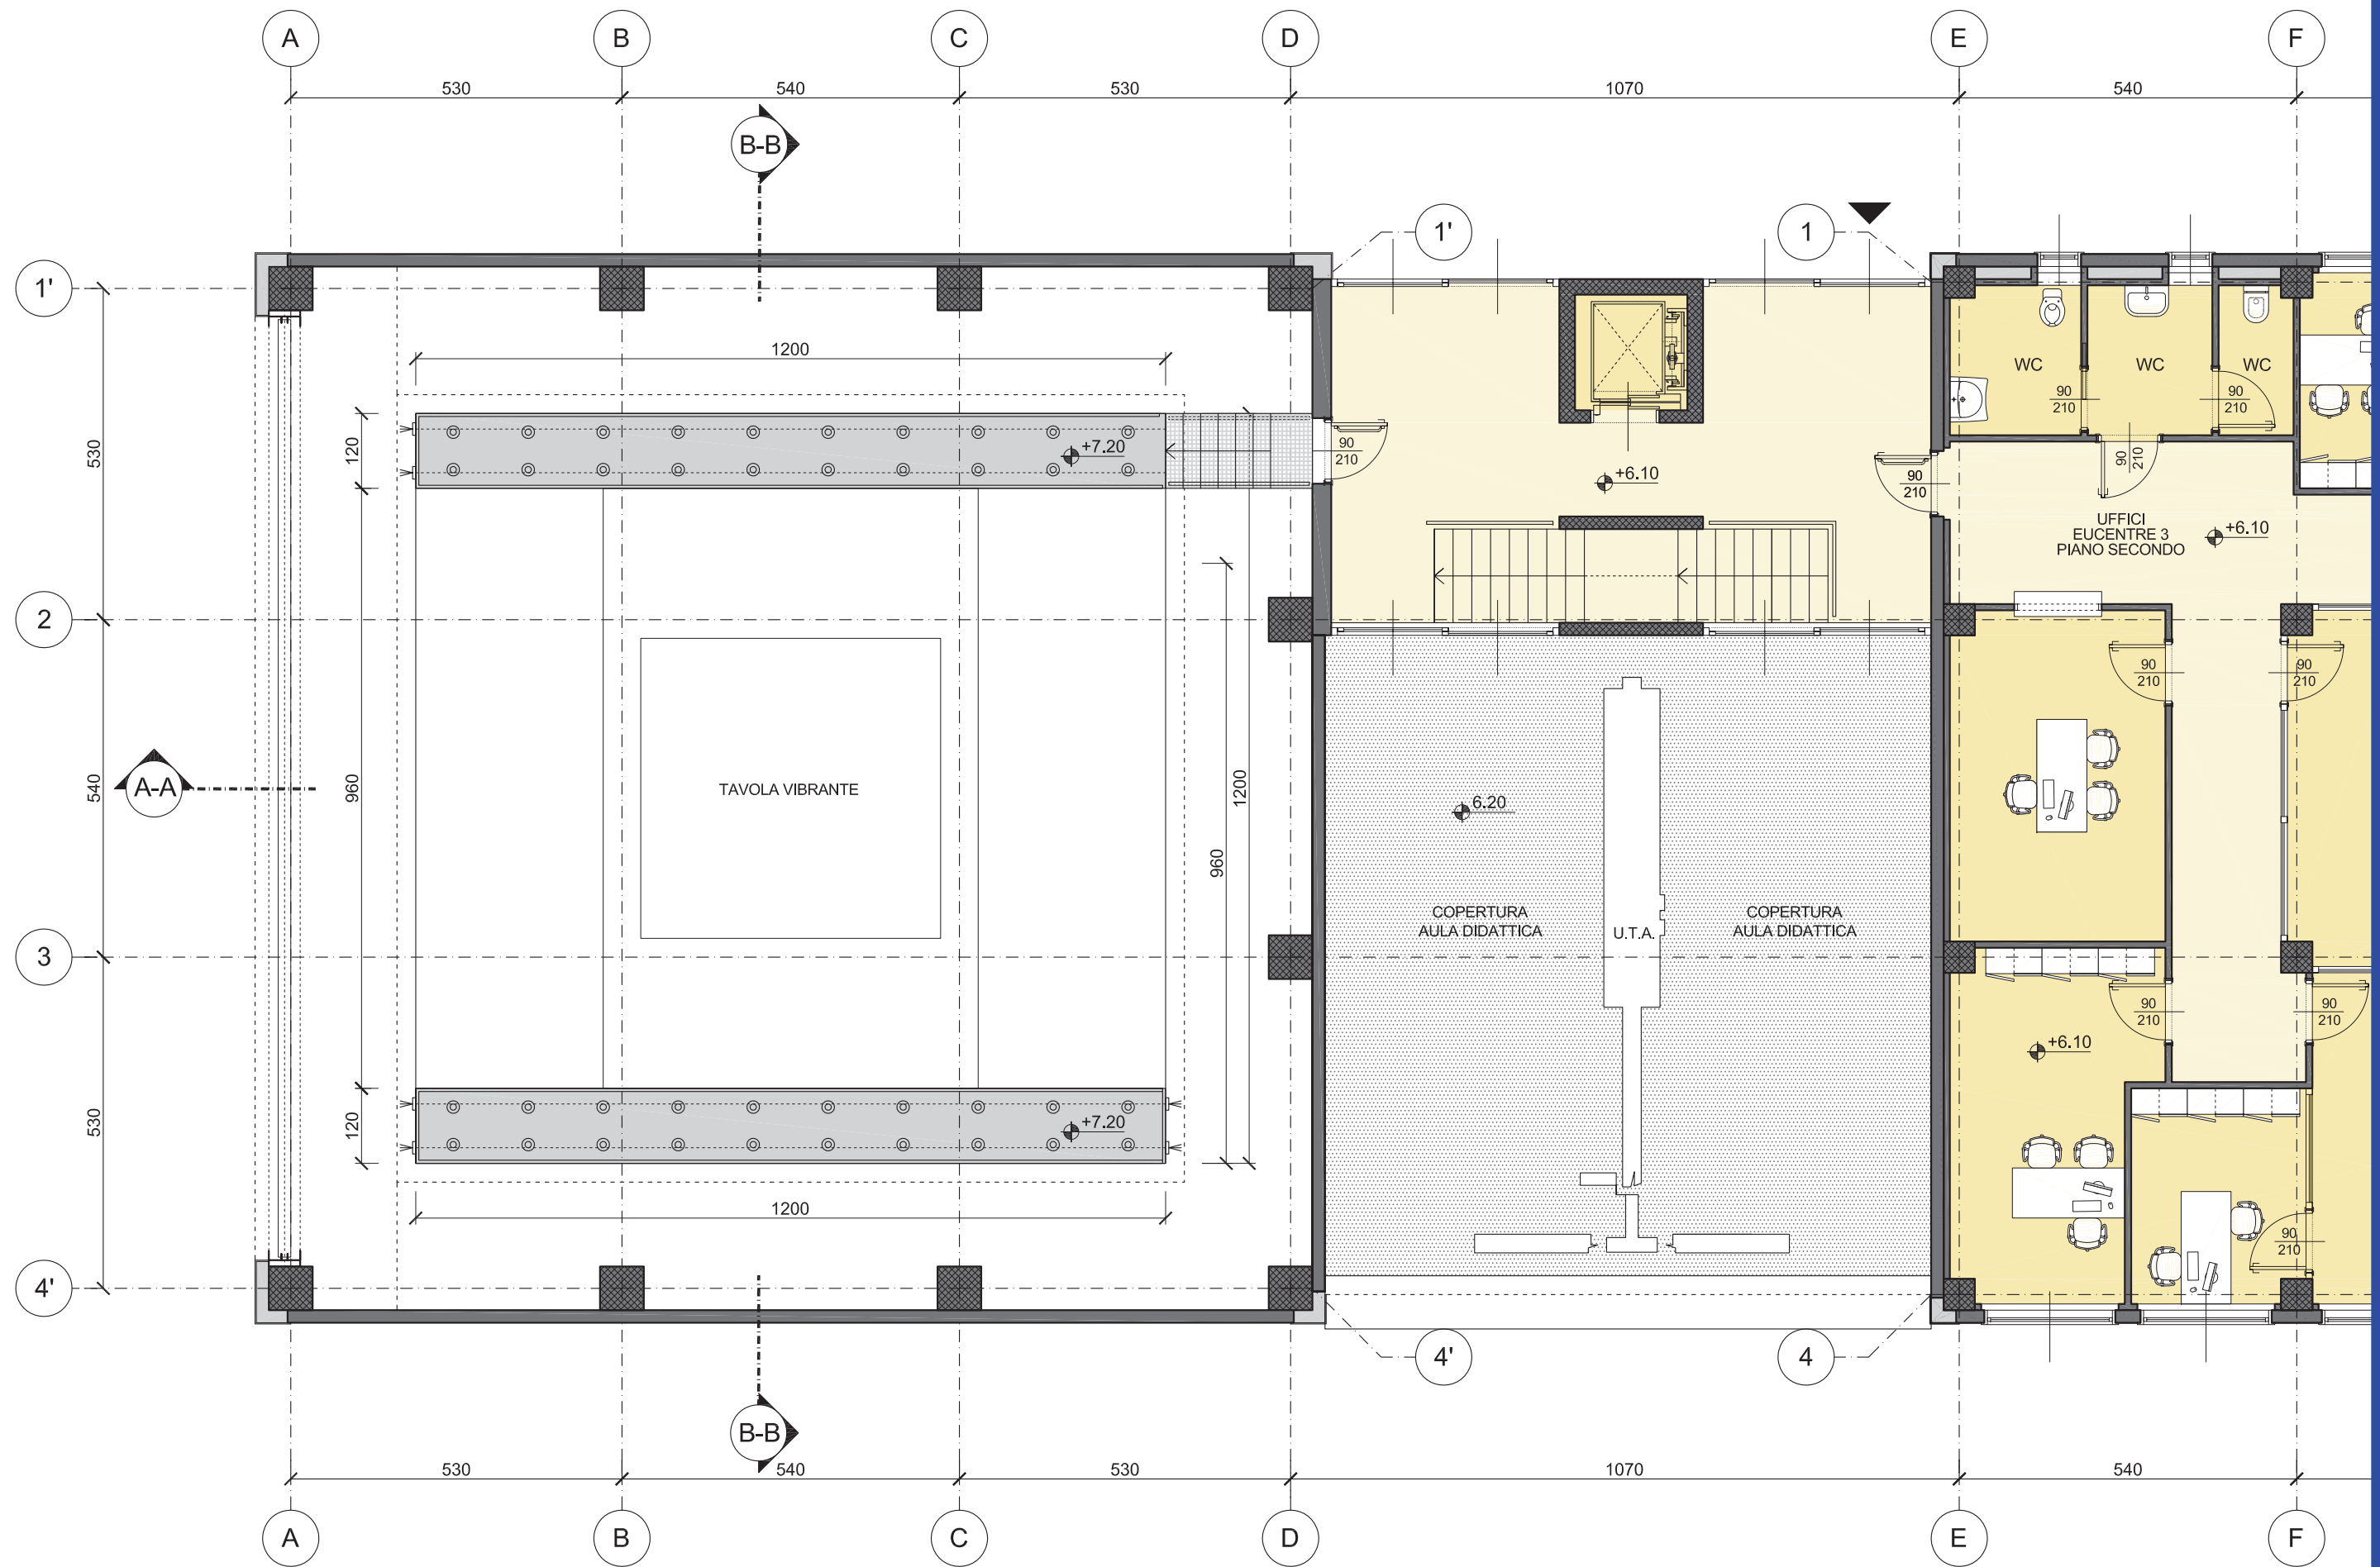



PIANTA PIANO SECONDO
Scala 1:100

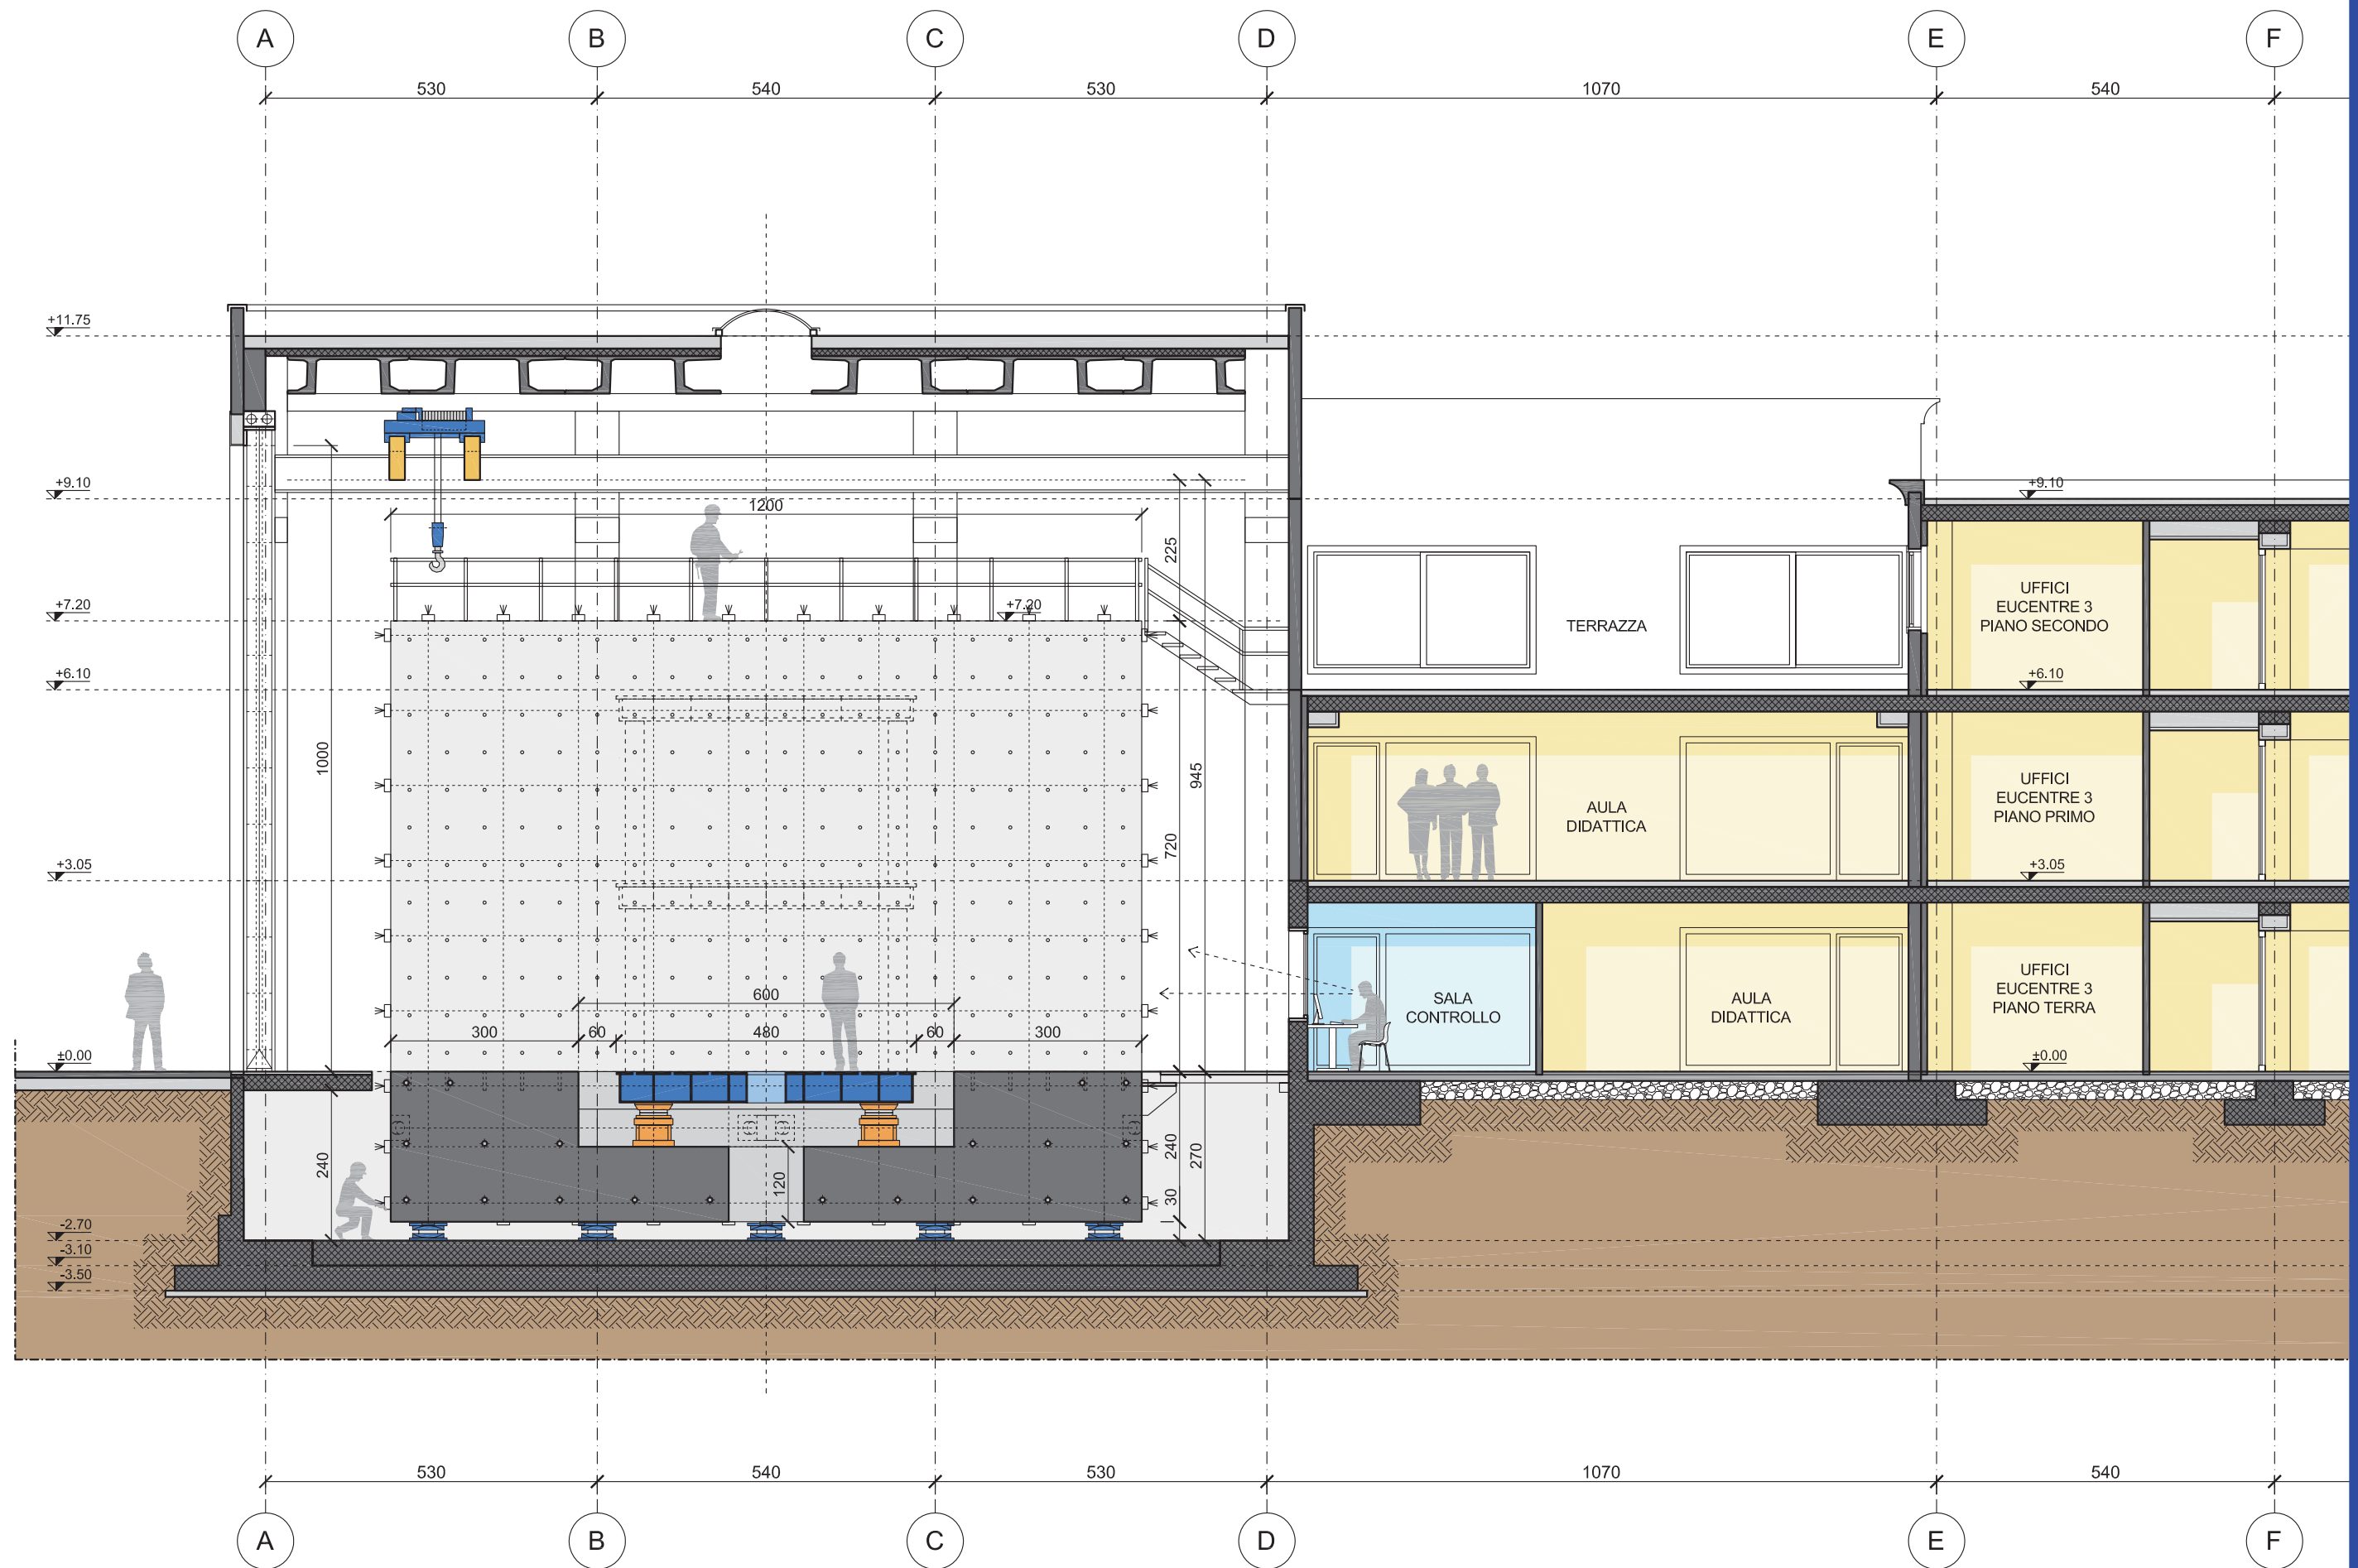

SEZIONE LONGITUDINALE A-A

Scala 1:100

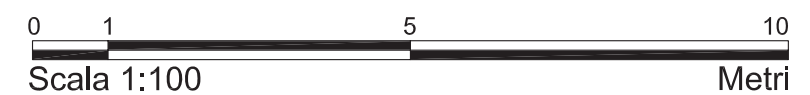

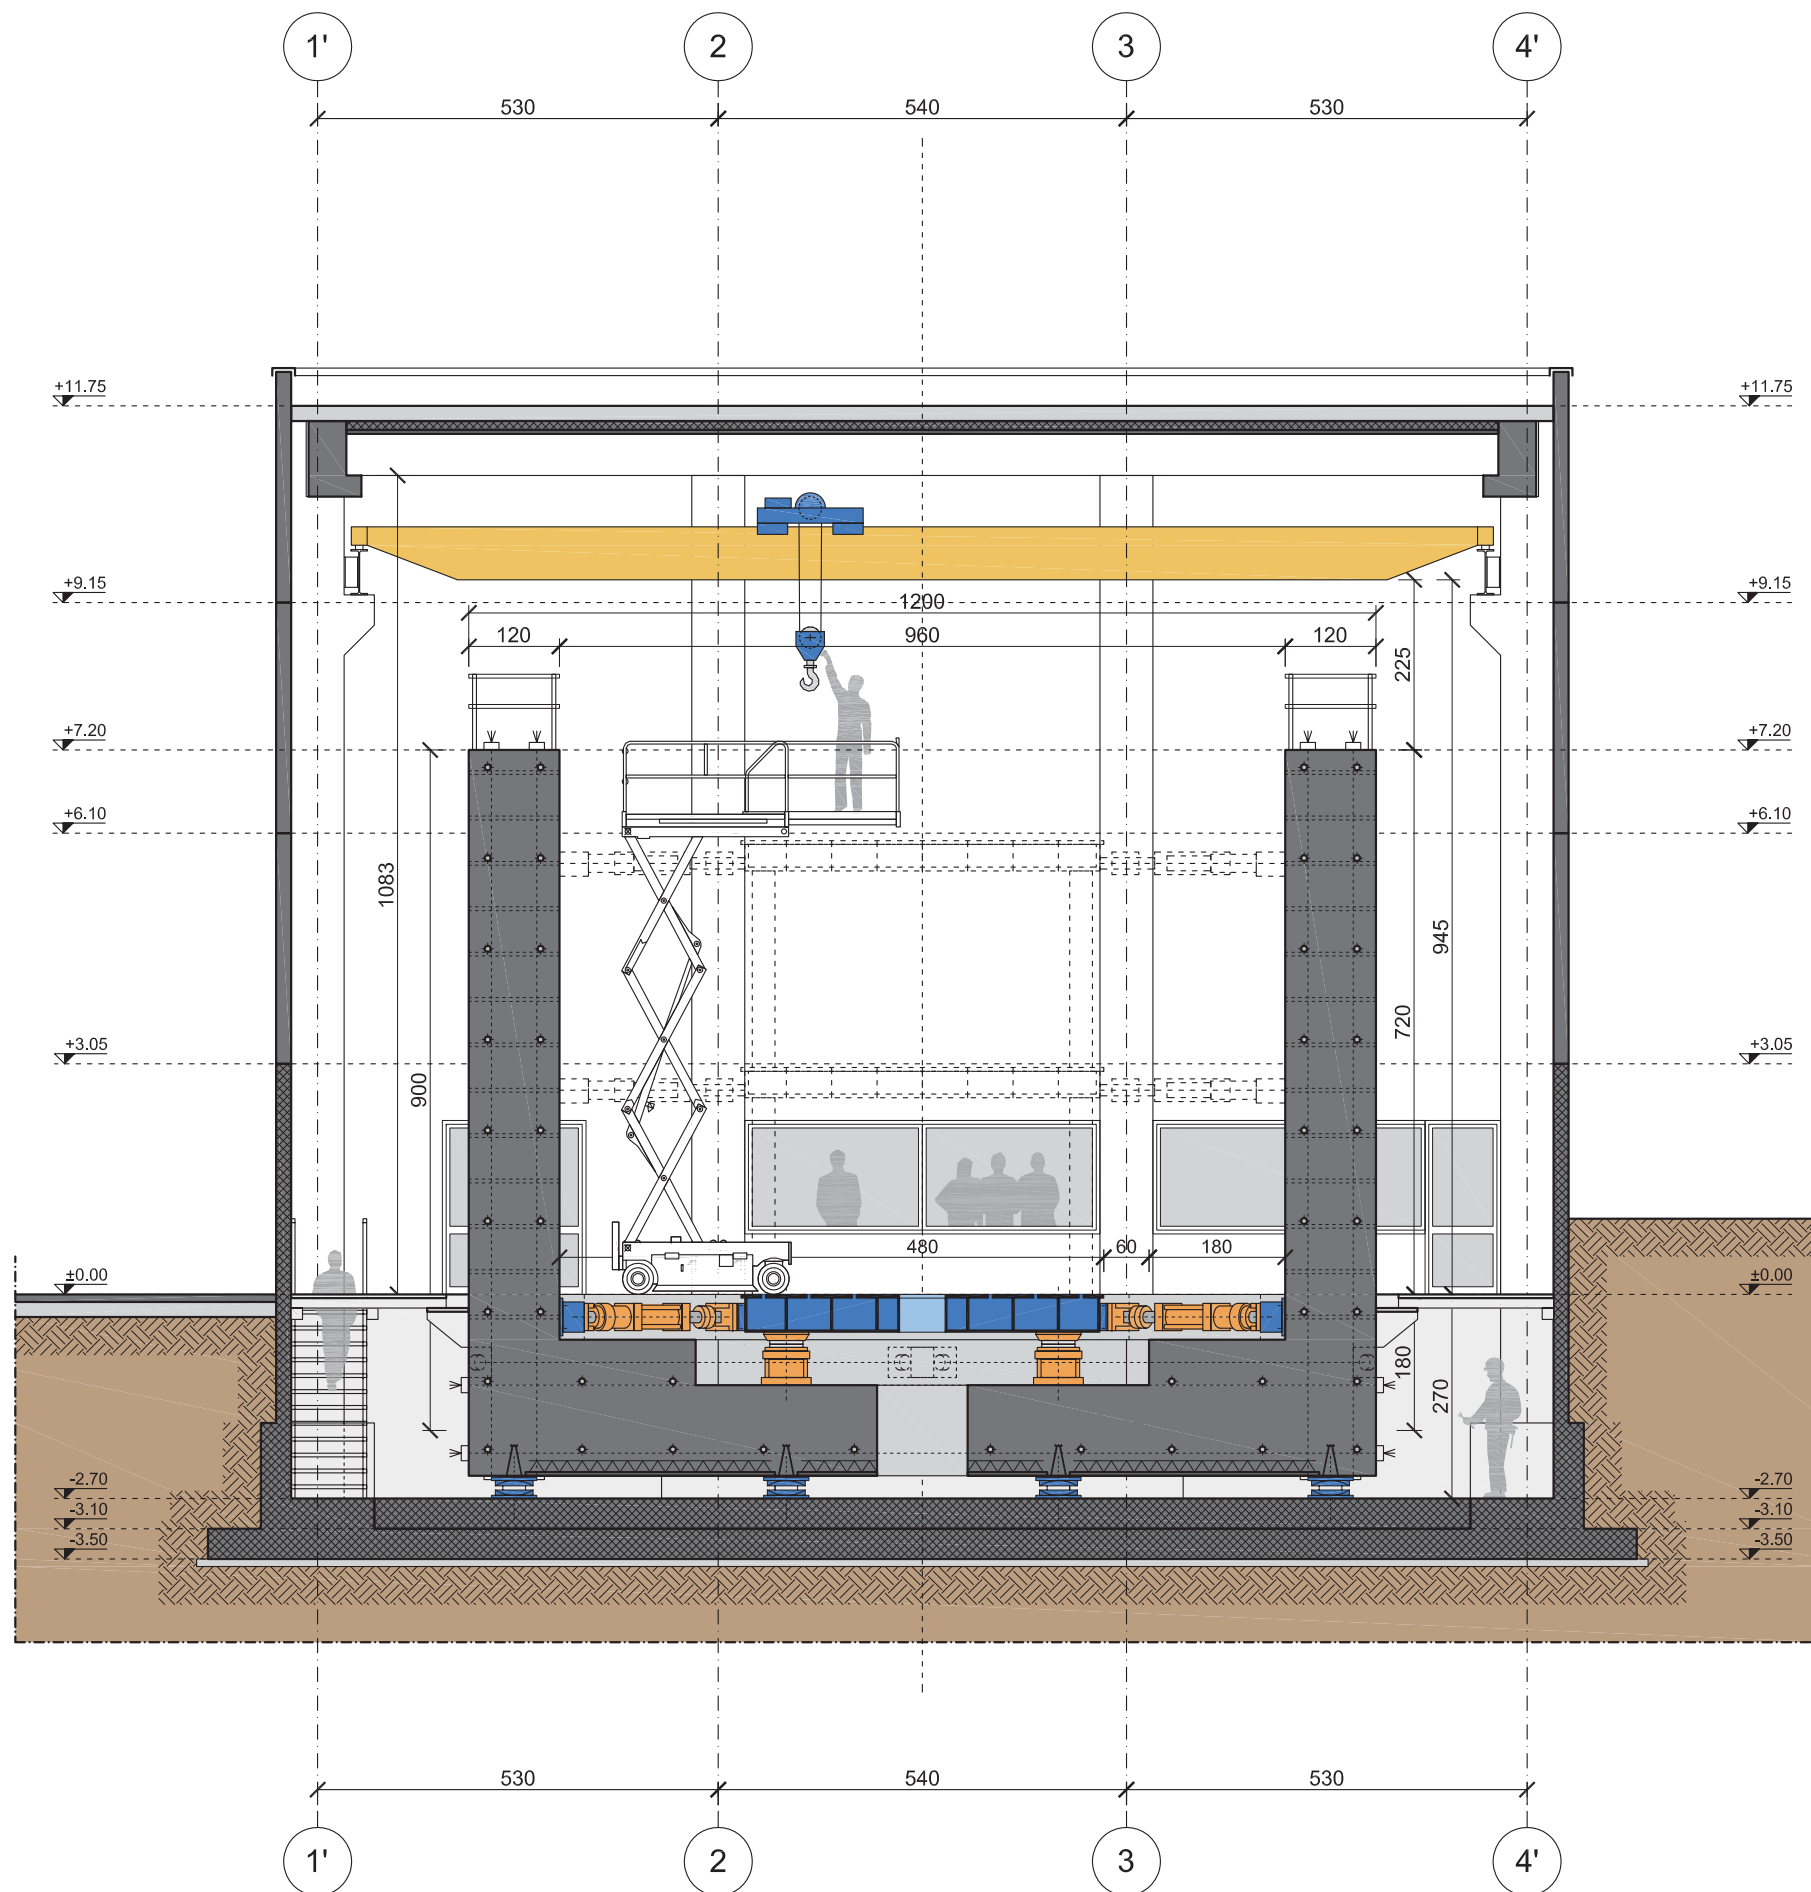

SEZIONE TRASVERSALE B-B
Scala 1:100

