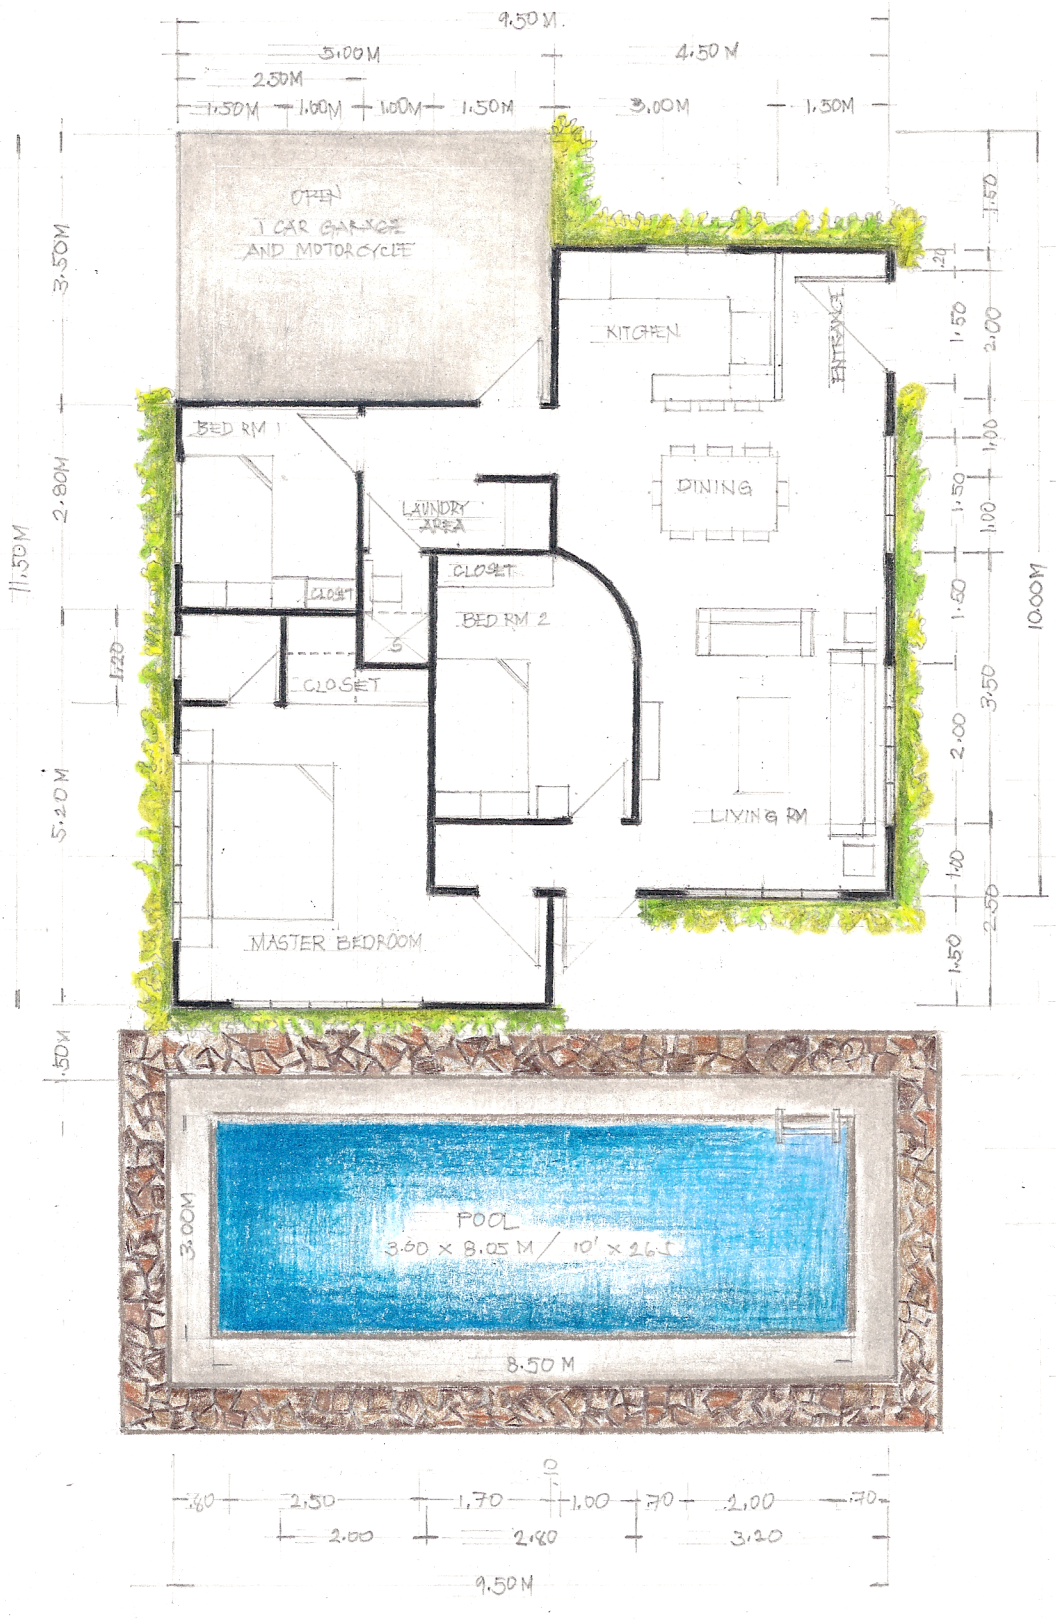


109.25 SQ. M

FLOOR PLAN
SCALE: 1:100