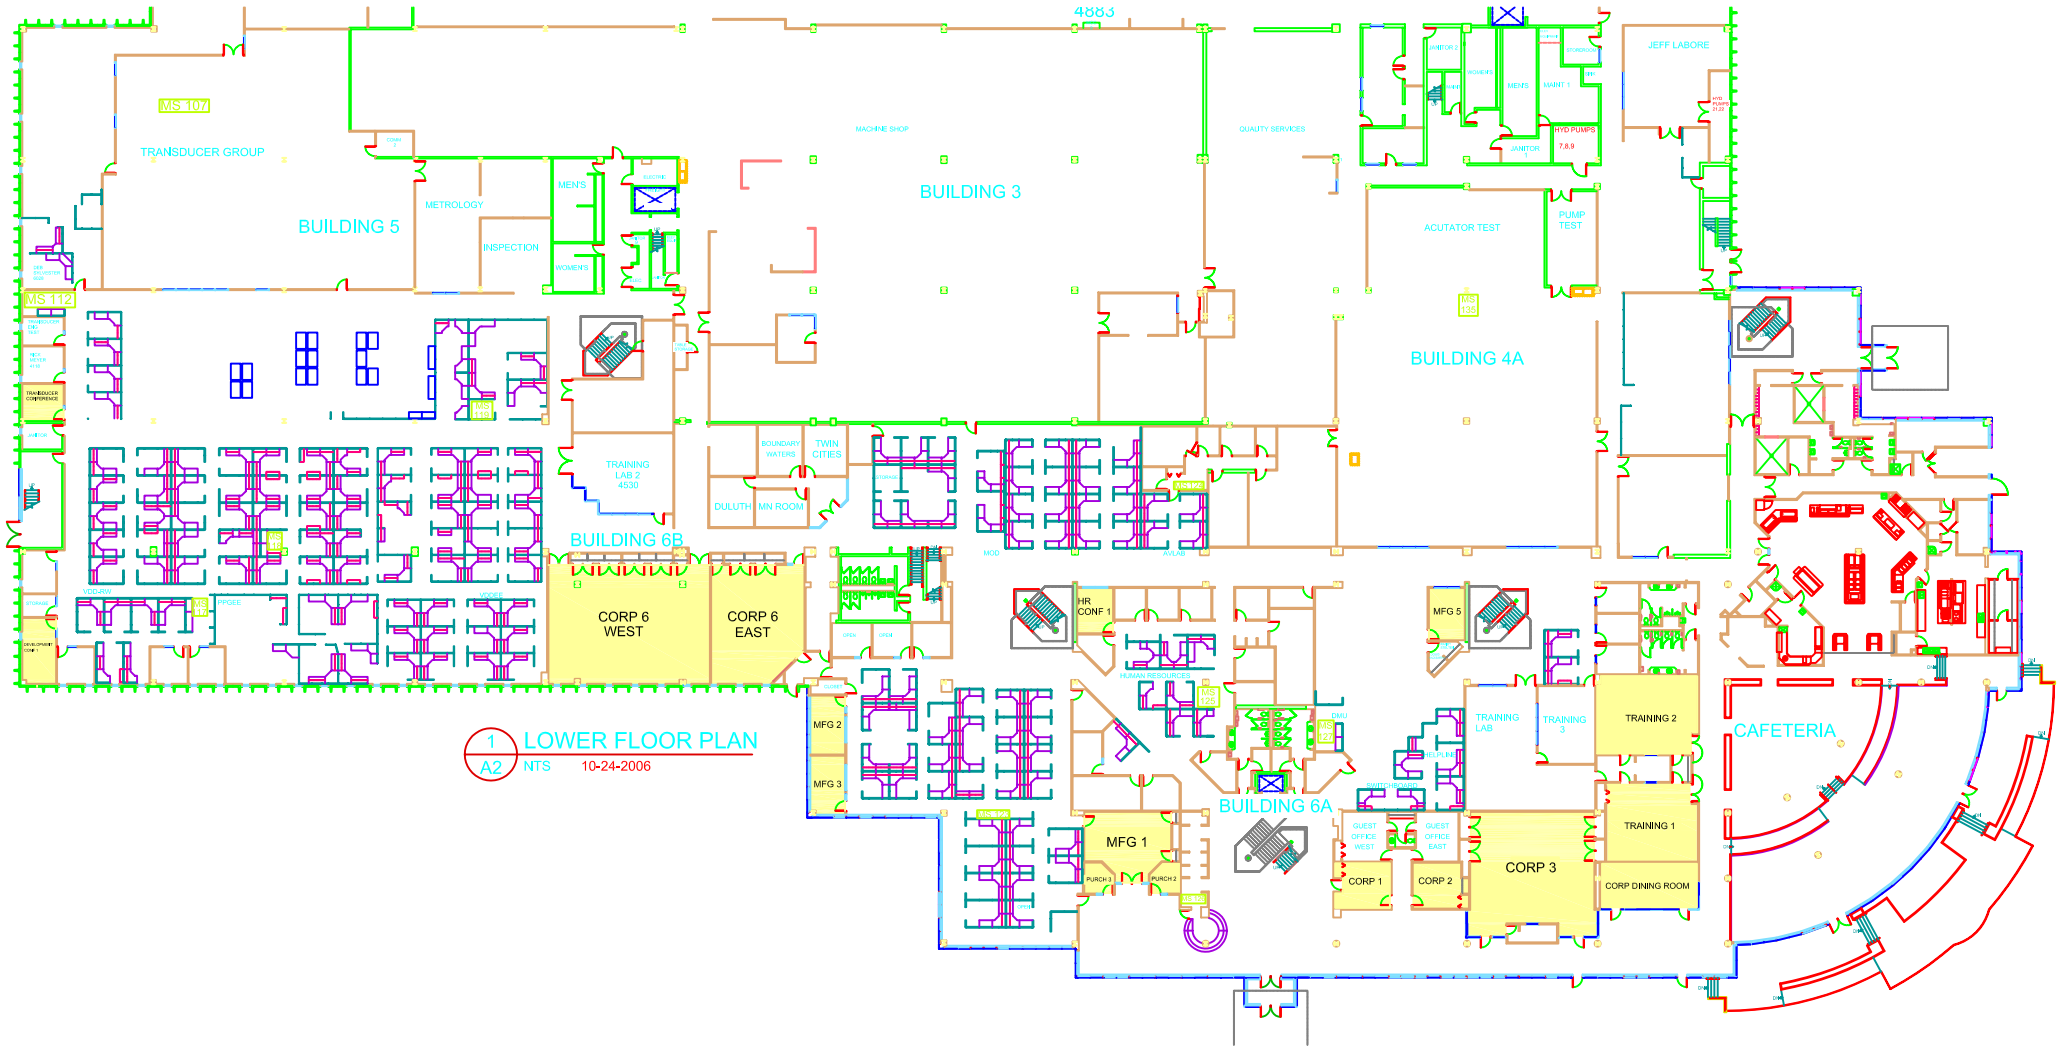


1 / A2 LOWER FLOOR PLAN

NTS 10-24-2006