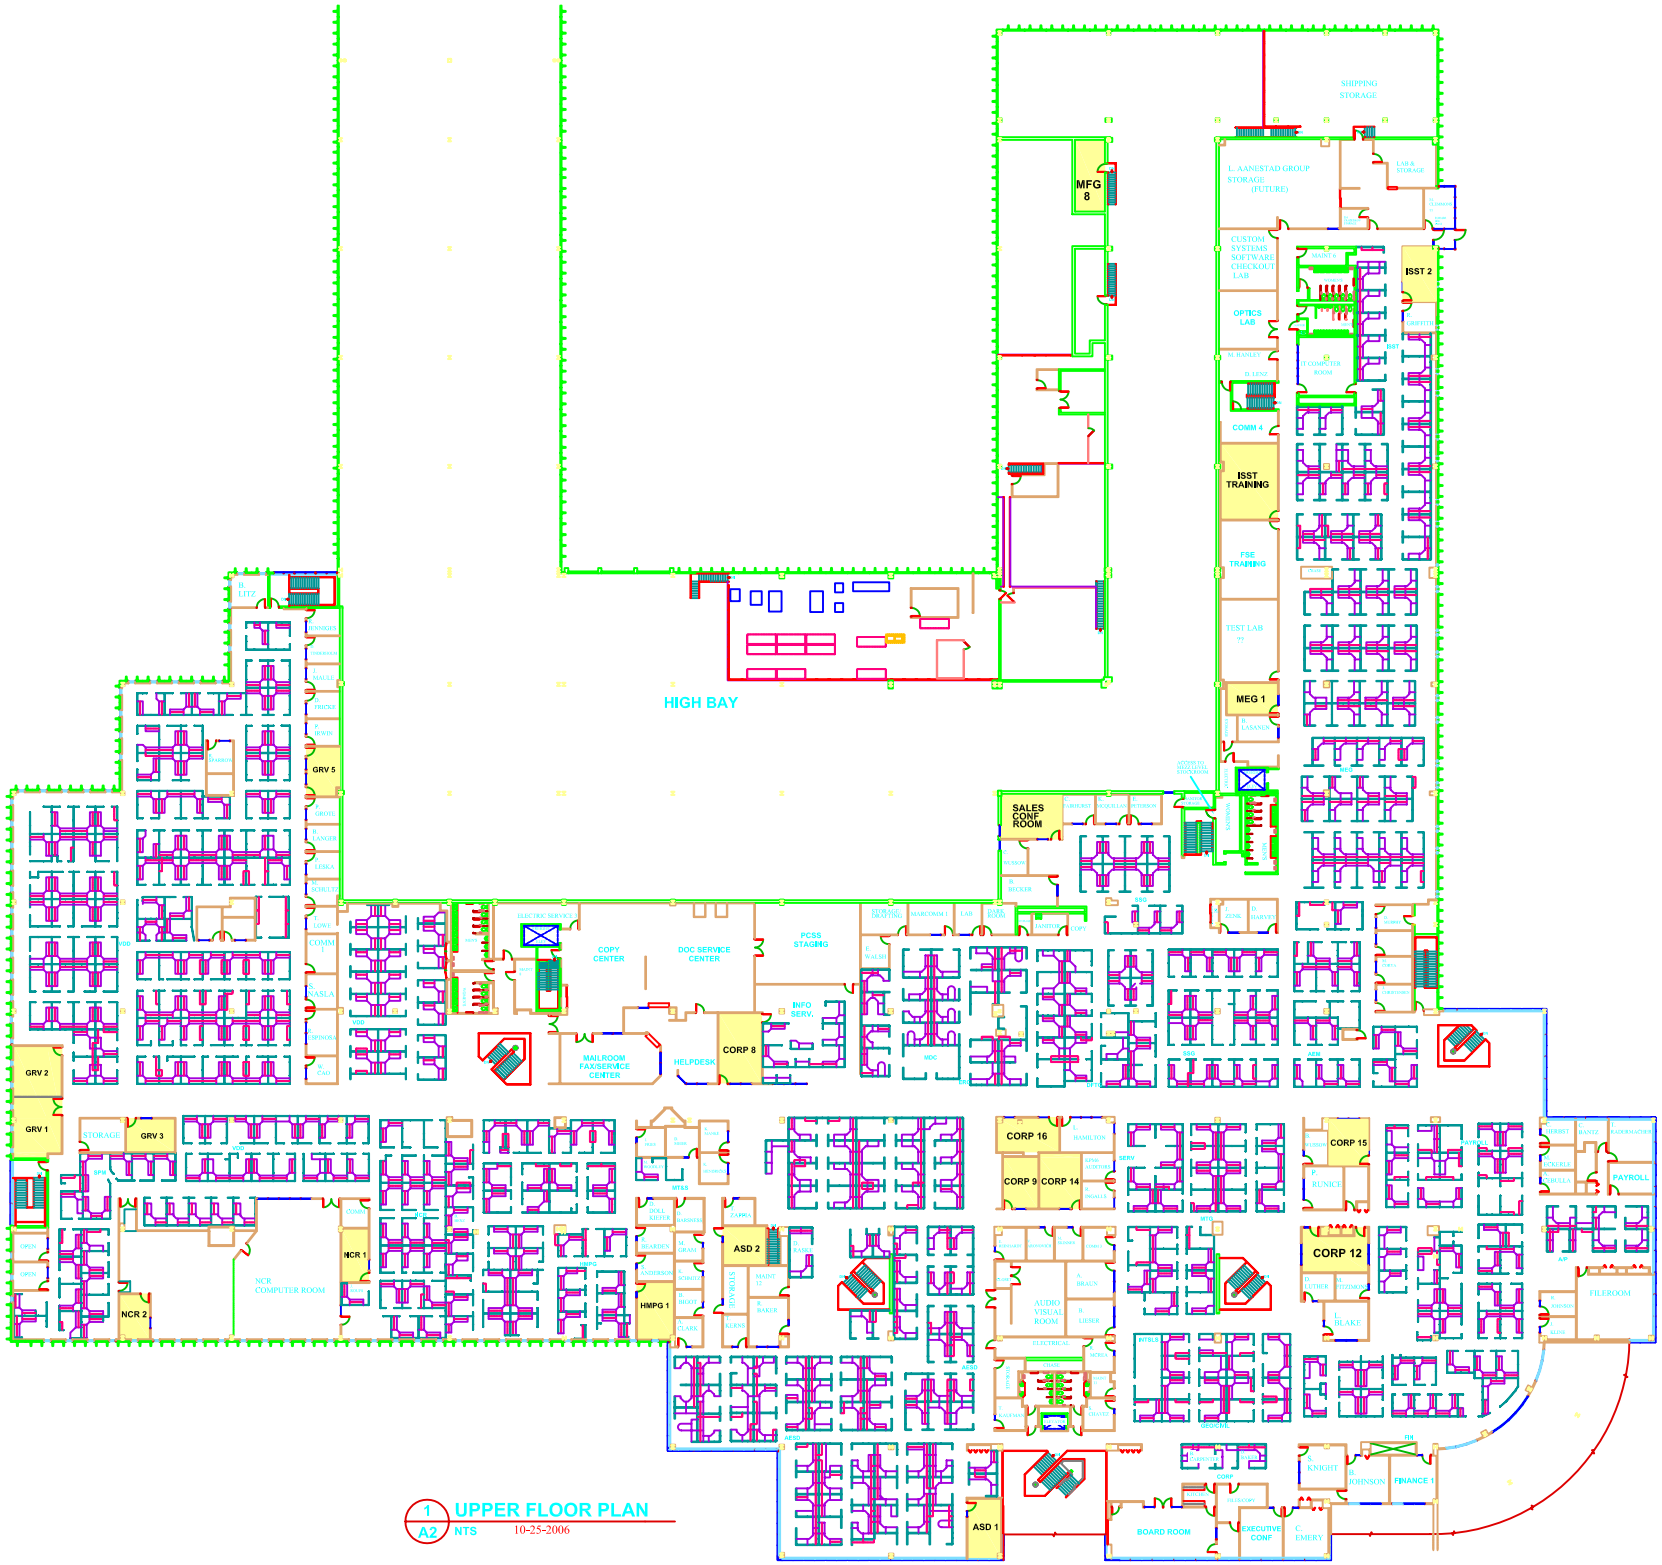

1 / A2 **UPPER FLOOR PLAN**

NTS 10-25-2006