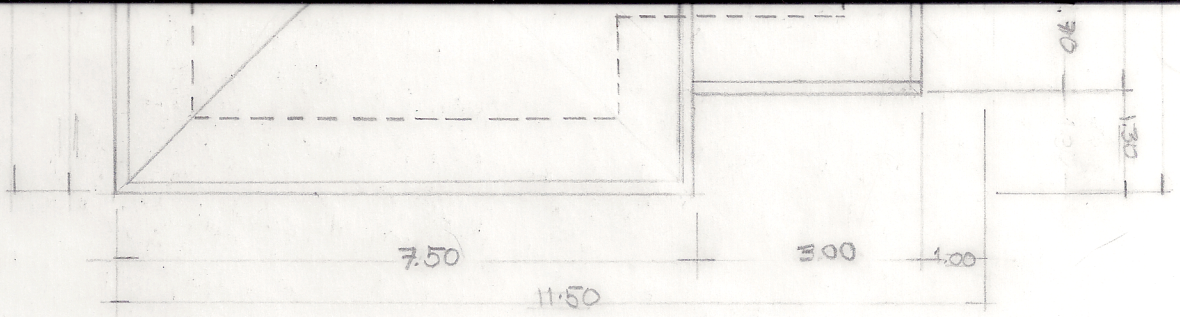

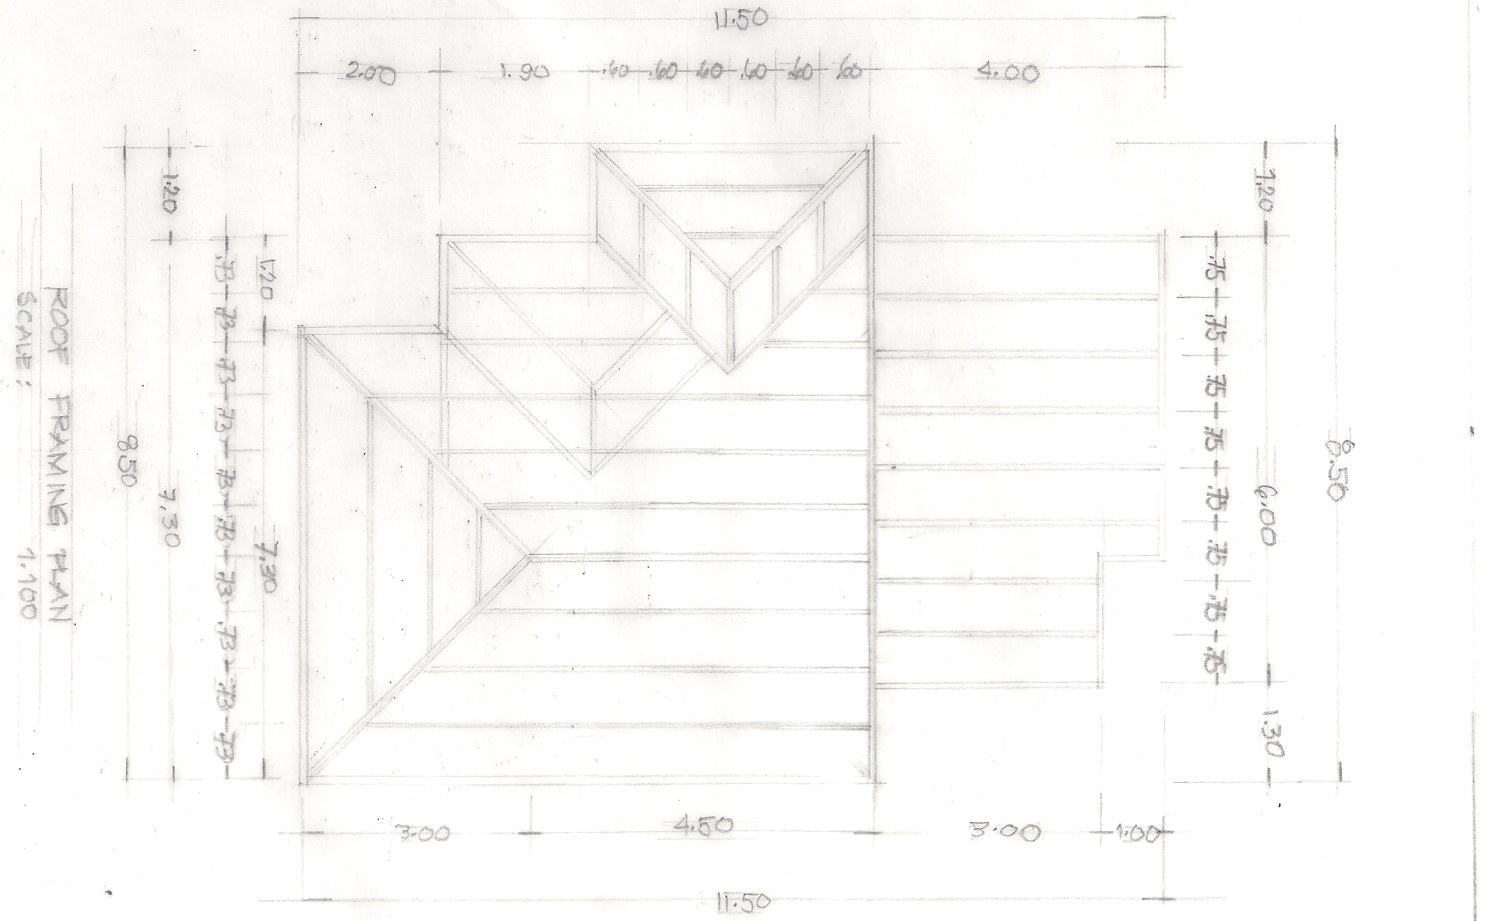

ROOF FRAMING PLAN
SCALE :
1:100